

Przyłącz się



PRZED



PO



Materiały

Schemat projektu

Mebłe

Zielona herbata



Tkanina puf i siedzisk

Kakao



Tkanina puf i siedzisk

Cappuccino



Tkanina puf i siedzisk

Szary



Tkanina puf i siedzisk

Beż



Tkanina puf i siedzisk

Jasne impregnowane drewno



Budulec blatów, siedzisk i oparc

Biały plastik




Stelaż placu zabaw

Neony



Elementy małej architektury

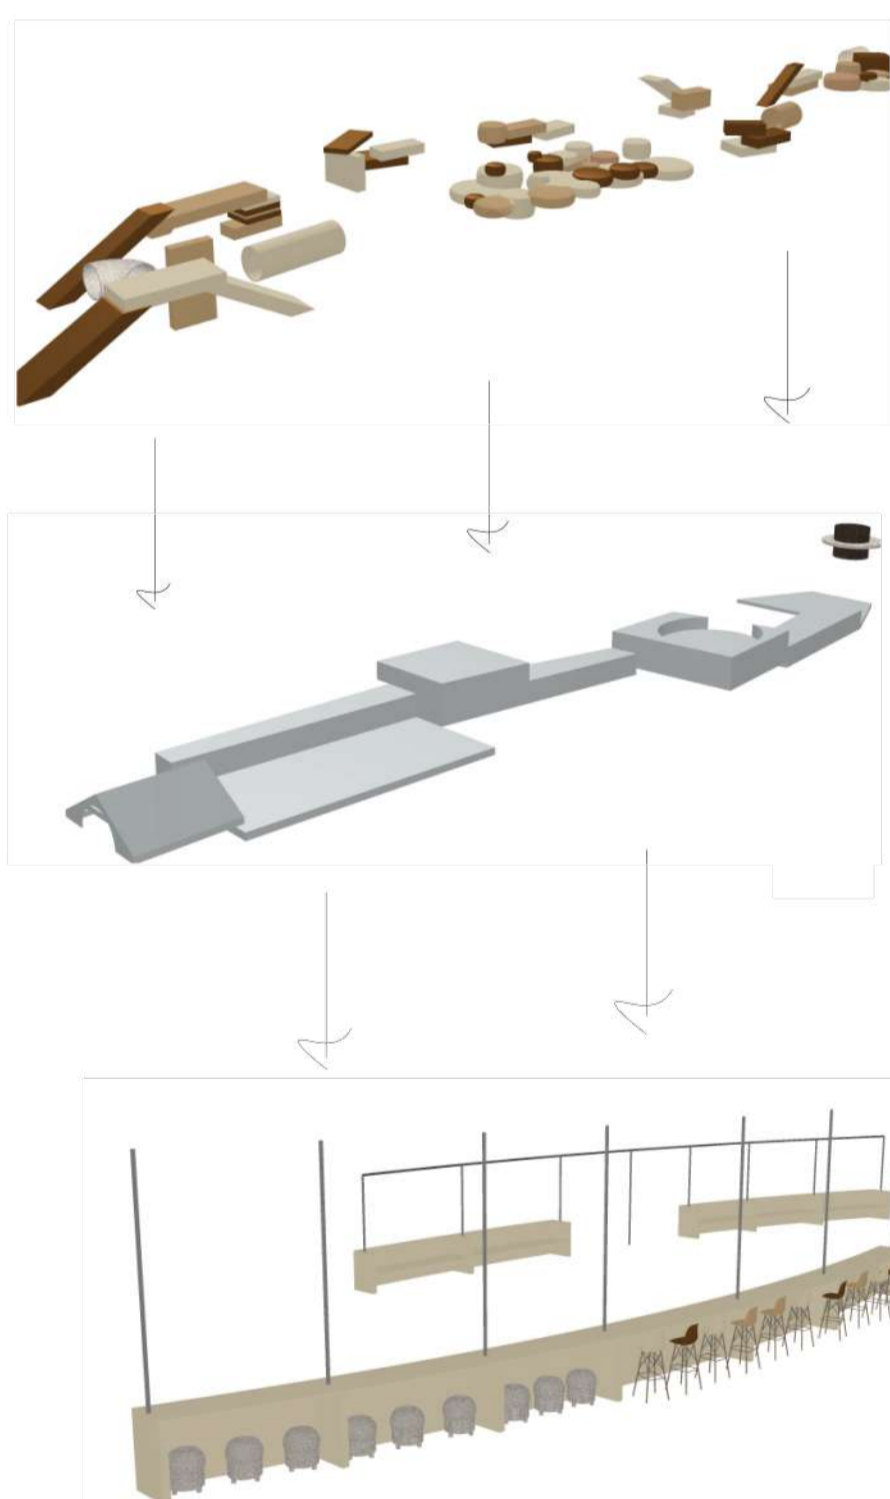

Krzeseł barowe przy stolikach




Krzeseł przy stolikach




Miękkie poduchy do zabawy



Pufki do siedzenia dla najmłodszych przy stolikach

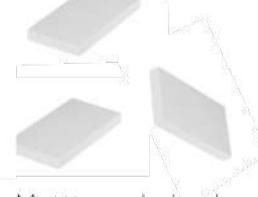


Miękkie poduchy do zabawy

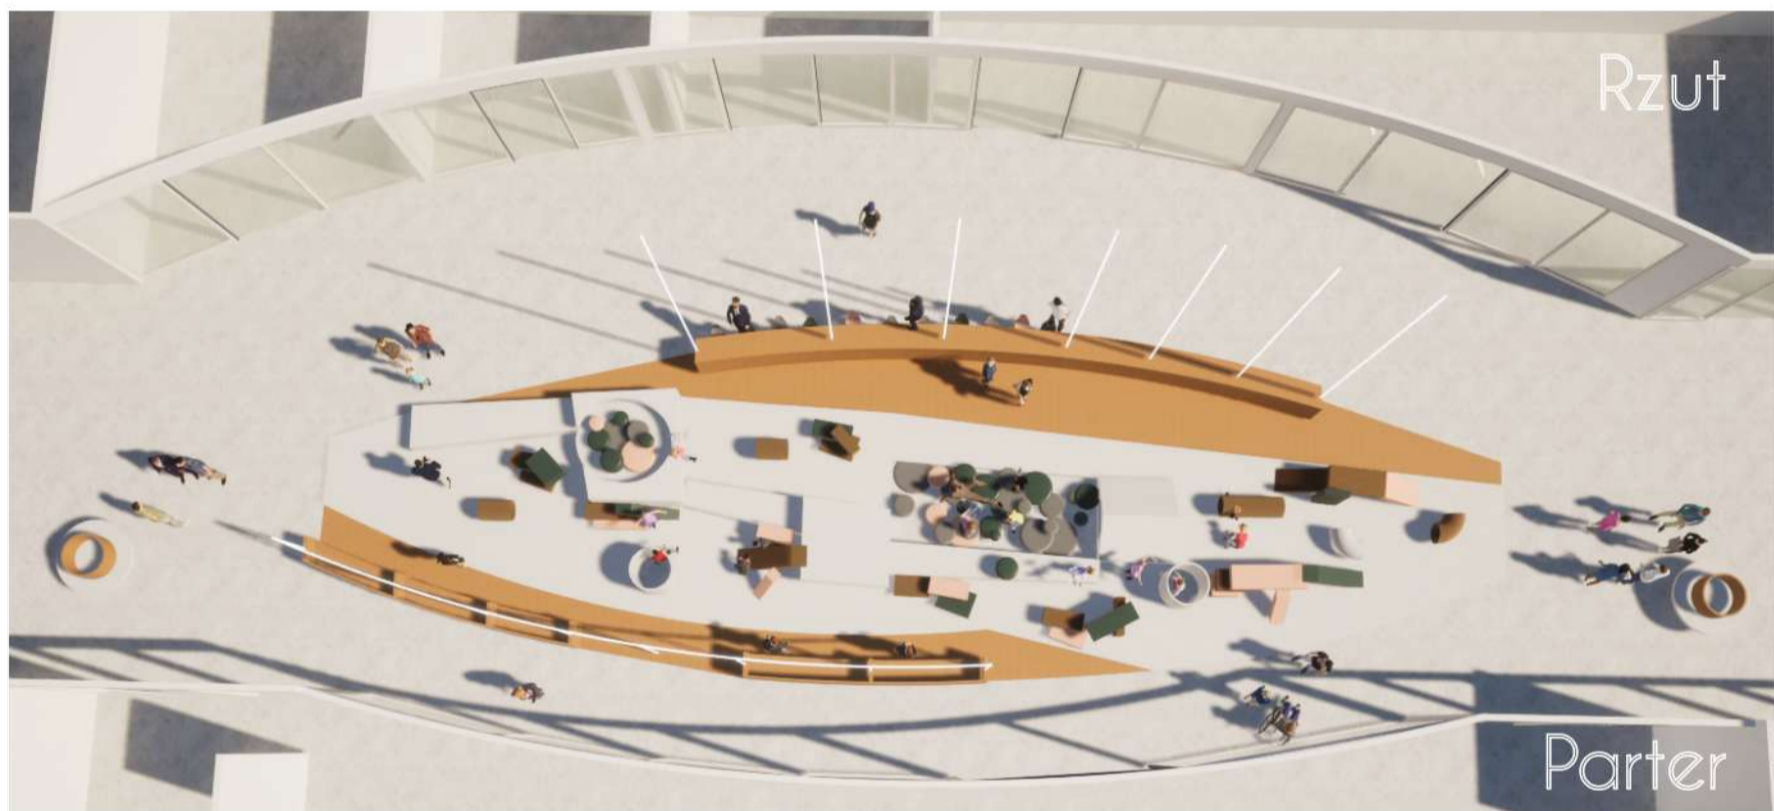


Rzut

Parter

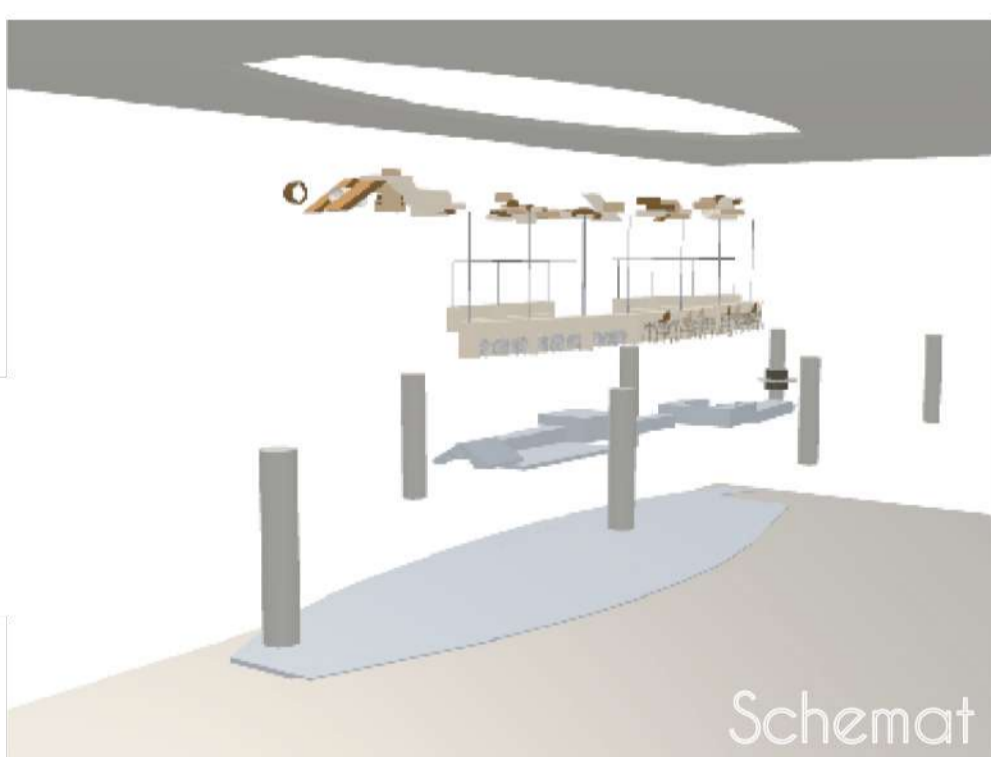

Schemat

- **Strefa zabaw**
Biały obszar to przestrzeń szaleństwa dzieciaków pełne miękkich zabawek do tworzenia np. baz, wież czy toru przeszkód
- **Strefa stolików i siedzisk**
Brązowe obszary to miejsca dla małych i dużych do odpoczynku, czytania, pracy przy laptopie, gniazdek przy stolikach
- **Strefa oświetlenia**
Dodatkowym atutem przestrzeni jest oświetlenie neonami, które uatrakcyjnijają przestrzeń i tworzą wraz z projektowanymi przestrzeniami piękne tło dla sklepów.

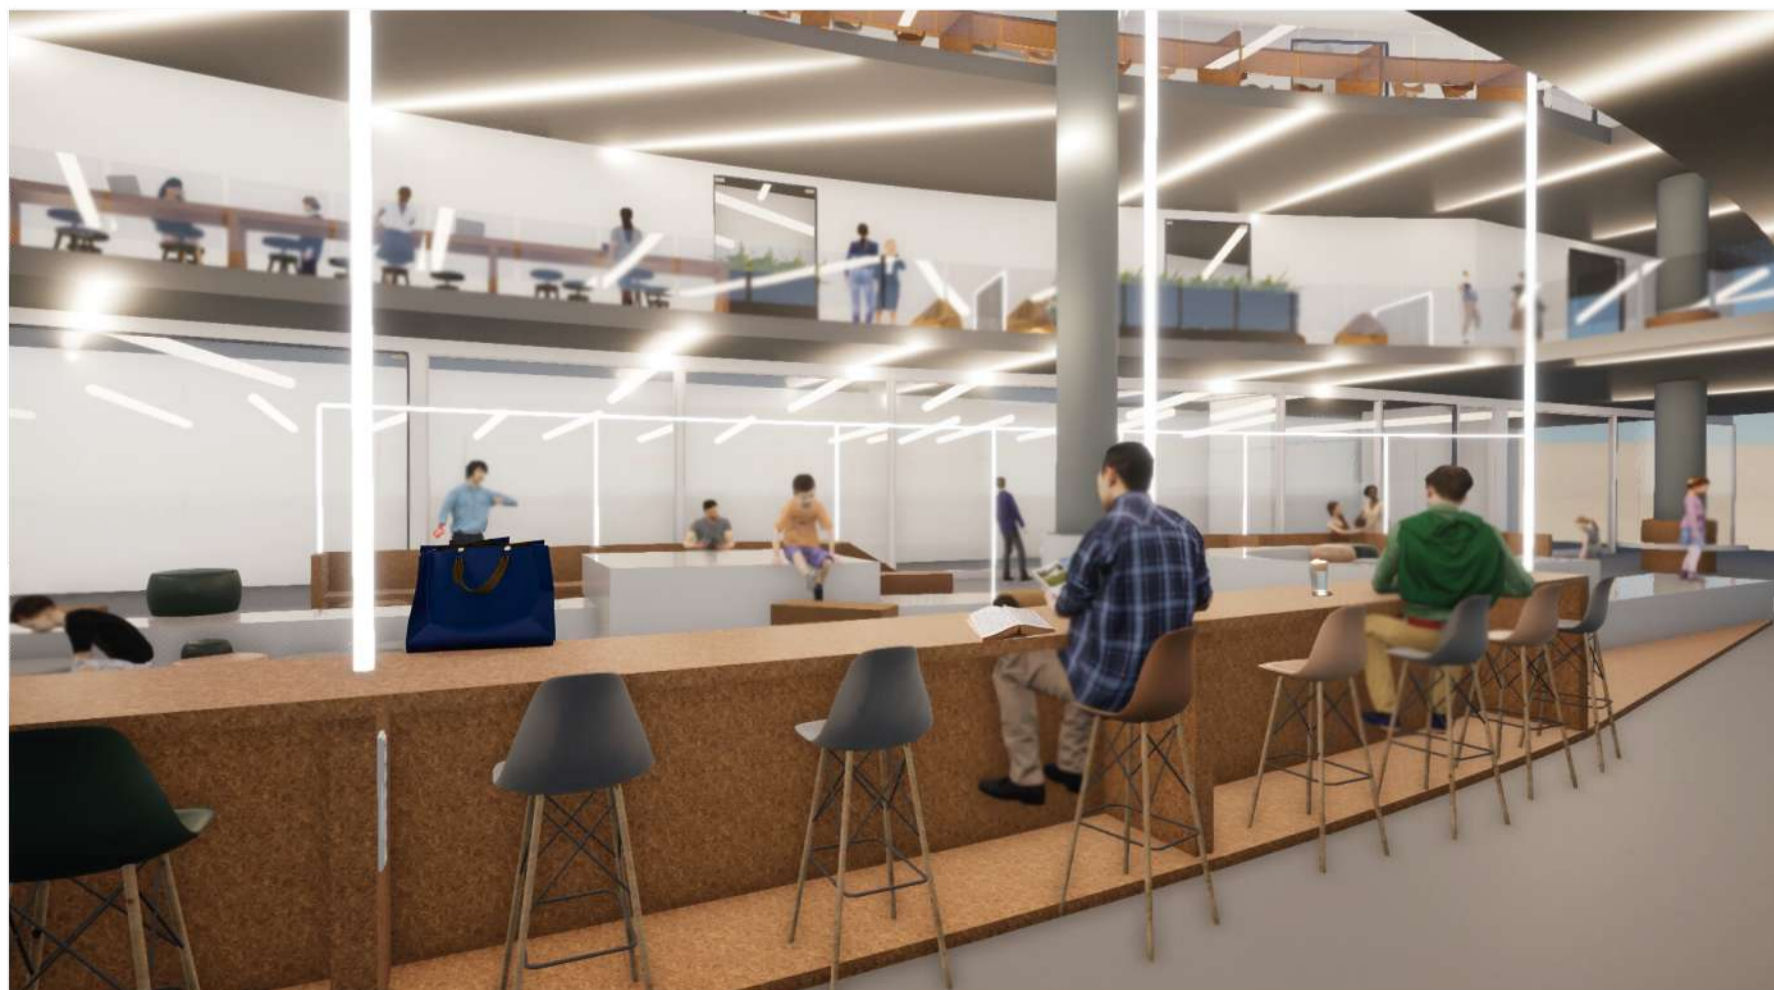

Odsapnij



PRZED



PO



Materiały

Jasne impregnowane drewno



Budulec blatów, siedzisk i oparc

Poliwęglan komorowy



Wypełnienie przegród i paneli wystawowych

Zielona herbata



Tkanina puf i siedzisk

Szary



Tkanina puf i siedzisk

Neony



Element małej architektury

Meble



Krzeseła barowe, przy stolikach



Pufy do siedzenia w indywidualnych strefach



Kakao

Tkanina puf i siedzisk



Cappuccino


Tkanina puf i siedzisk



Beż

Tkanina puf i siedzisk

Schemat projektu

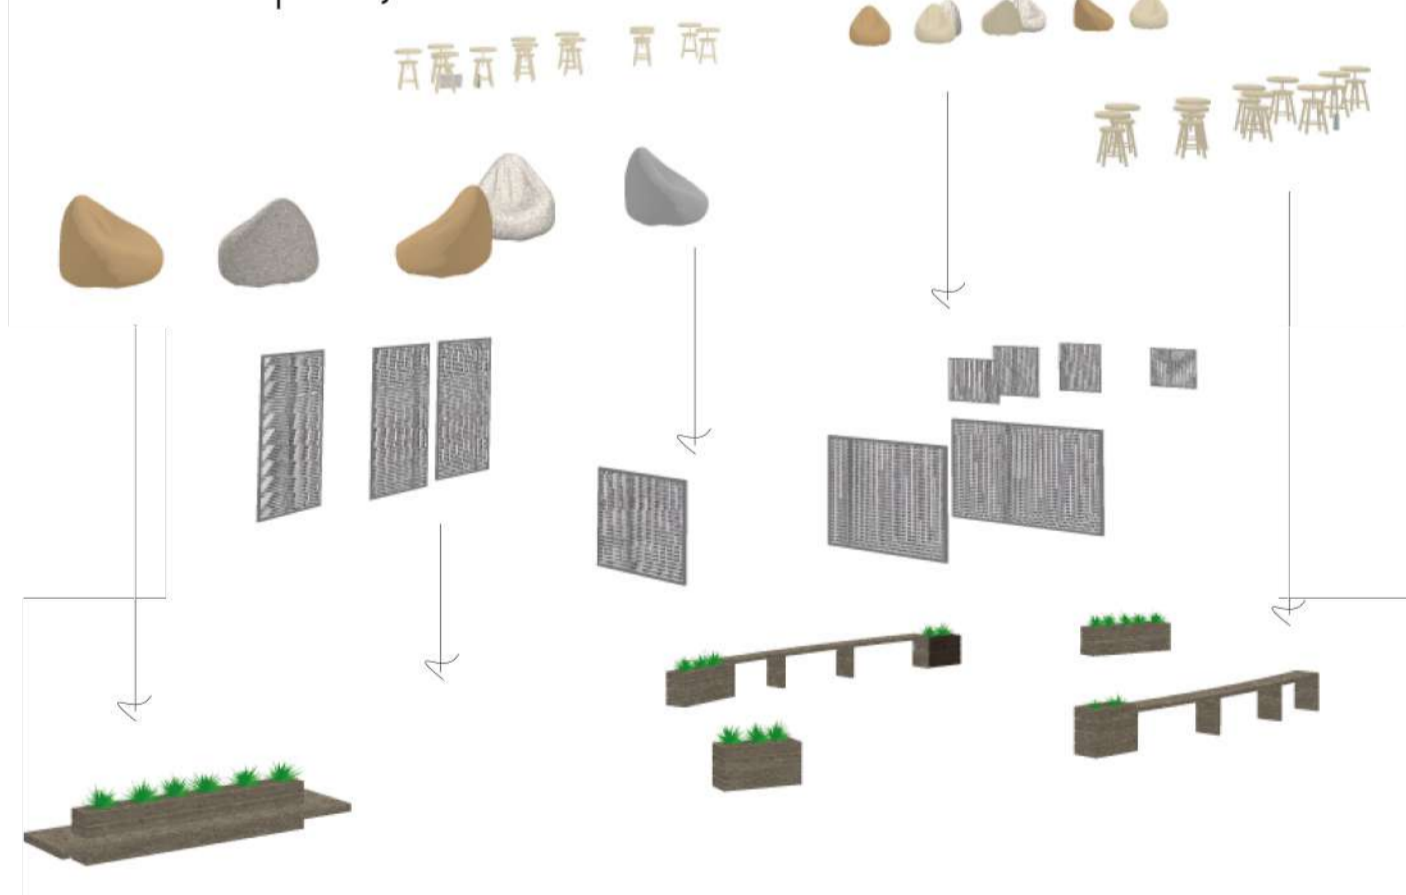

Kwiaty paproci w doniczkach



Donice w czarnym kolorze



Panele przegradowe i wystawowe



• Strefa wystaw

Ścianki wypełnione poliwęglanem komorowym, wzbogacone ramką wykonaną z neonów znacząco przykuwają uwagę, doświetlając prace artystów Rzeszowskich szkół, które będą na nich prezentowane

• Strefa wypoczynkowo-integracyjna

Panele pełnią również formę przegród wydzielać indywidualne strefy odpoczynku na pufach


• Strefa stolików z gniazdkami

Miejsce do złapania oddechu w trakcie zakupów czy spędzenia czasu w większym gronie osób z laptopem, bądź naładowania telefonu





PRZED

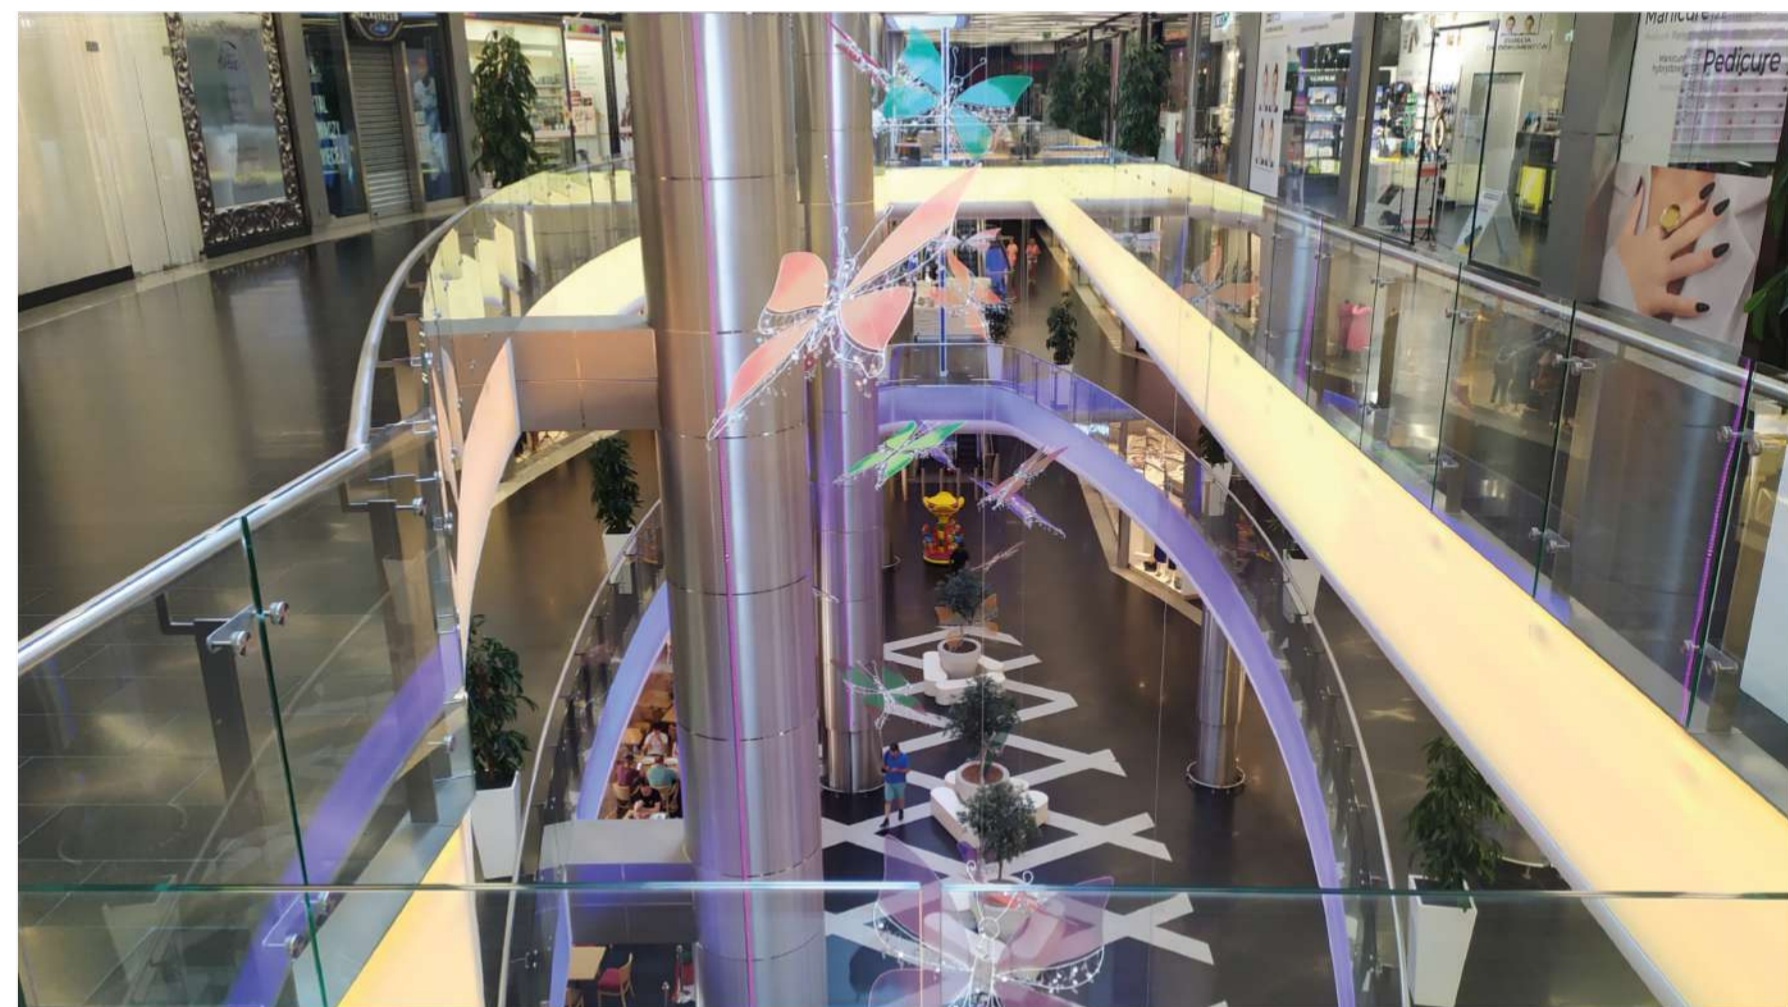

PO



Materiały

Schemat projektu



Zielona herbata

Tkanina puf i siedzisk



Kakao

Tkanina puf i siedzisk



Cappuccino

Tkanina puf i siedzisk



Szary

Tkanina puf i siedzisk

Jasne impregnowane drewno




Budulec blatów, siedzisk i oparc



Biały plastik

Sitlacz placu zabaw

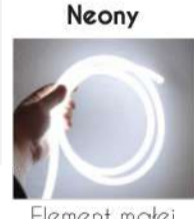

Neony

Element małej architektury



Beż

Tkanina puf i siedzisk

Meble



Krzesła przy stolikach



Długa pufa do siedzenia



Duży stół z wbudowaną donicą na paprocie



Sadzonki paproci



Donice w czarnym kolorze



Rzut

2 Poziom



Schemat

- **Strefa stolików**
Strefa stworzona ze stołów stworzonych w oparciu o zamysł kafejki internetowej z gniazdkami oraz ze stolików wzdłuż balustrady pozwalają na prace, bądź naukę przy kawie/obiedzie.
- **Strefa siedzisk**
Wolna strefa z wygodnymi pufami rozciągającymi się wzdłuż balustrady jest atrakcyjnym oraz spokojnym miejscem, ponieważ urozmaicona została zielonymi donicami.
- **Strefa paproci**
Dodatkowo przestrzeń ta zostały wzbogacone w niezwykłą, kolarzoną z polskością roślinność - PAPROC, która jest stosunkowo łatwa w utrzymaniu i odnajduje się w każdym warunkach.

