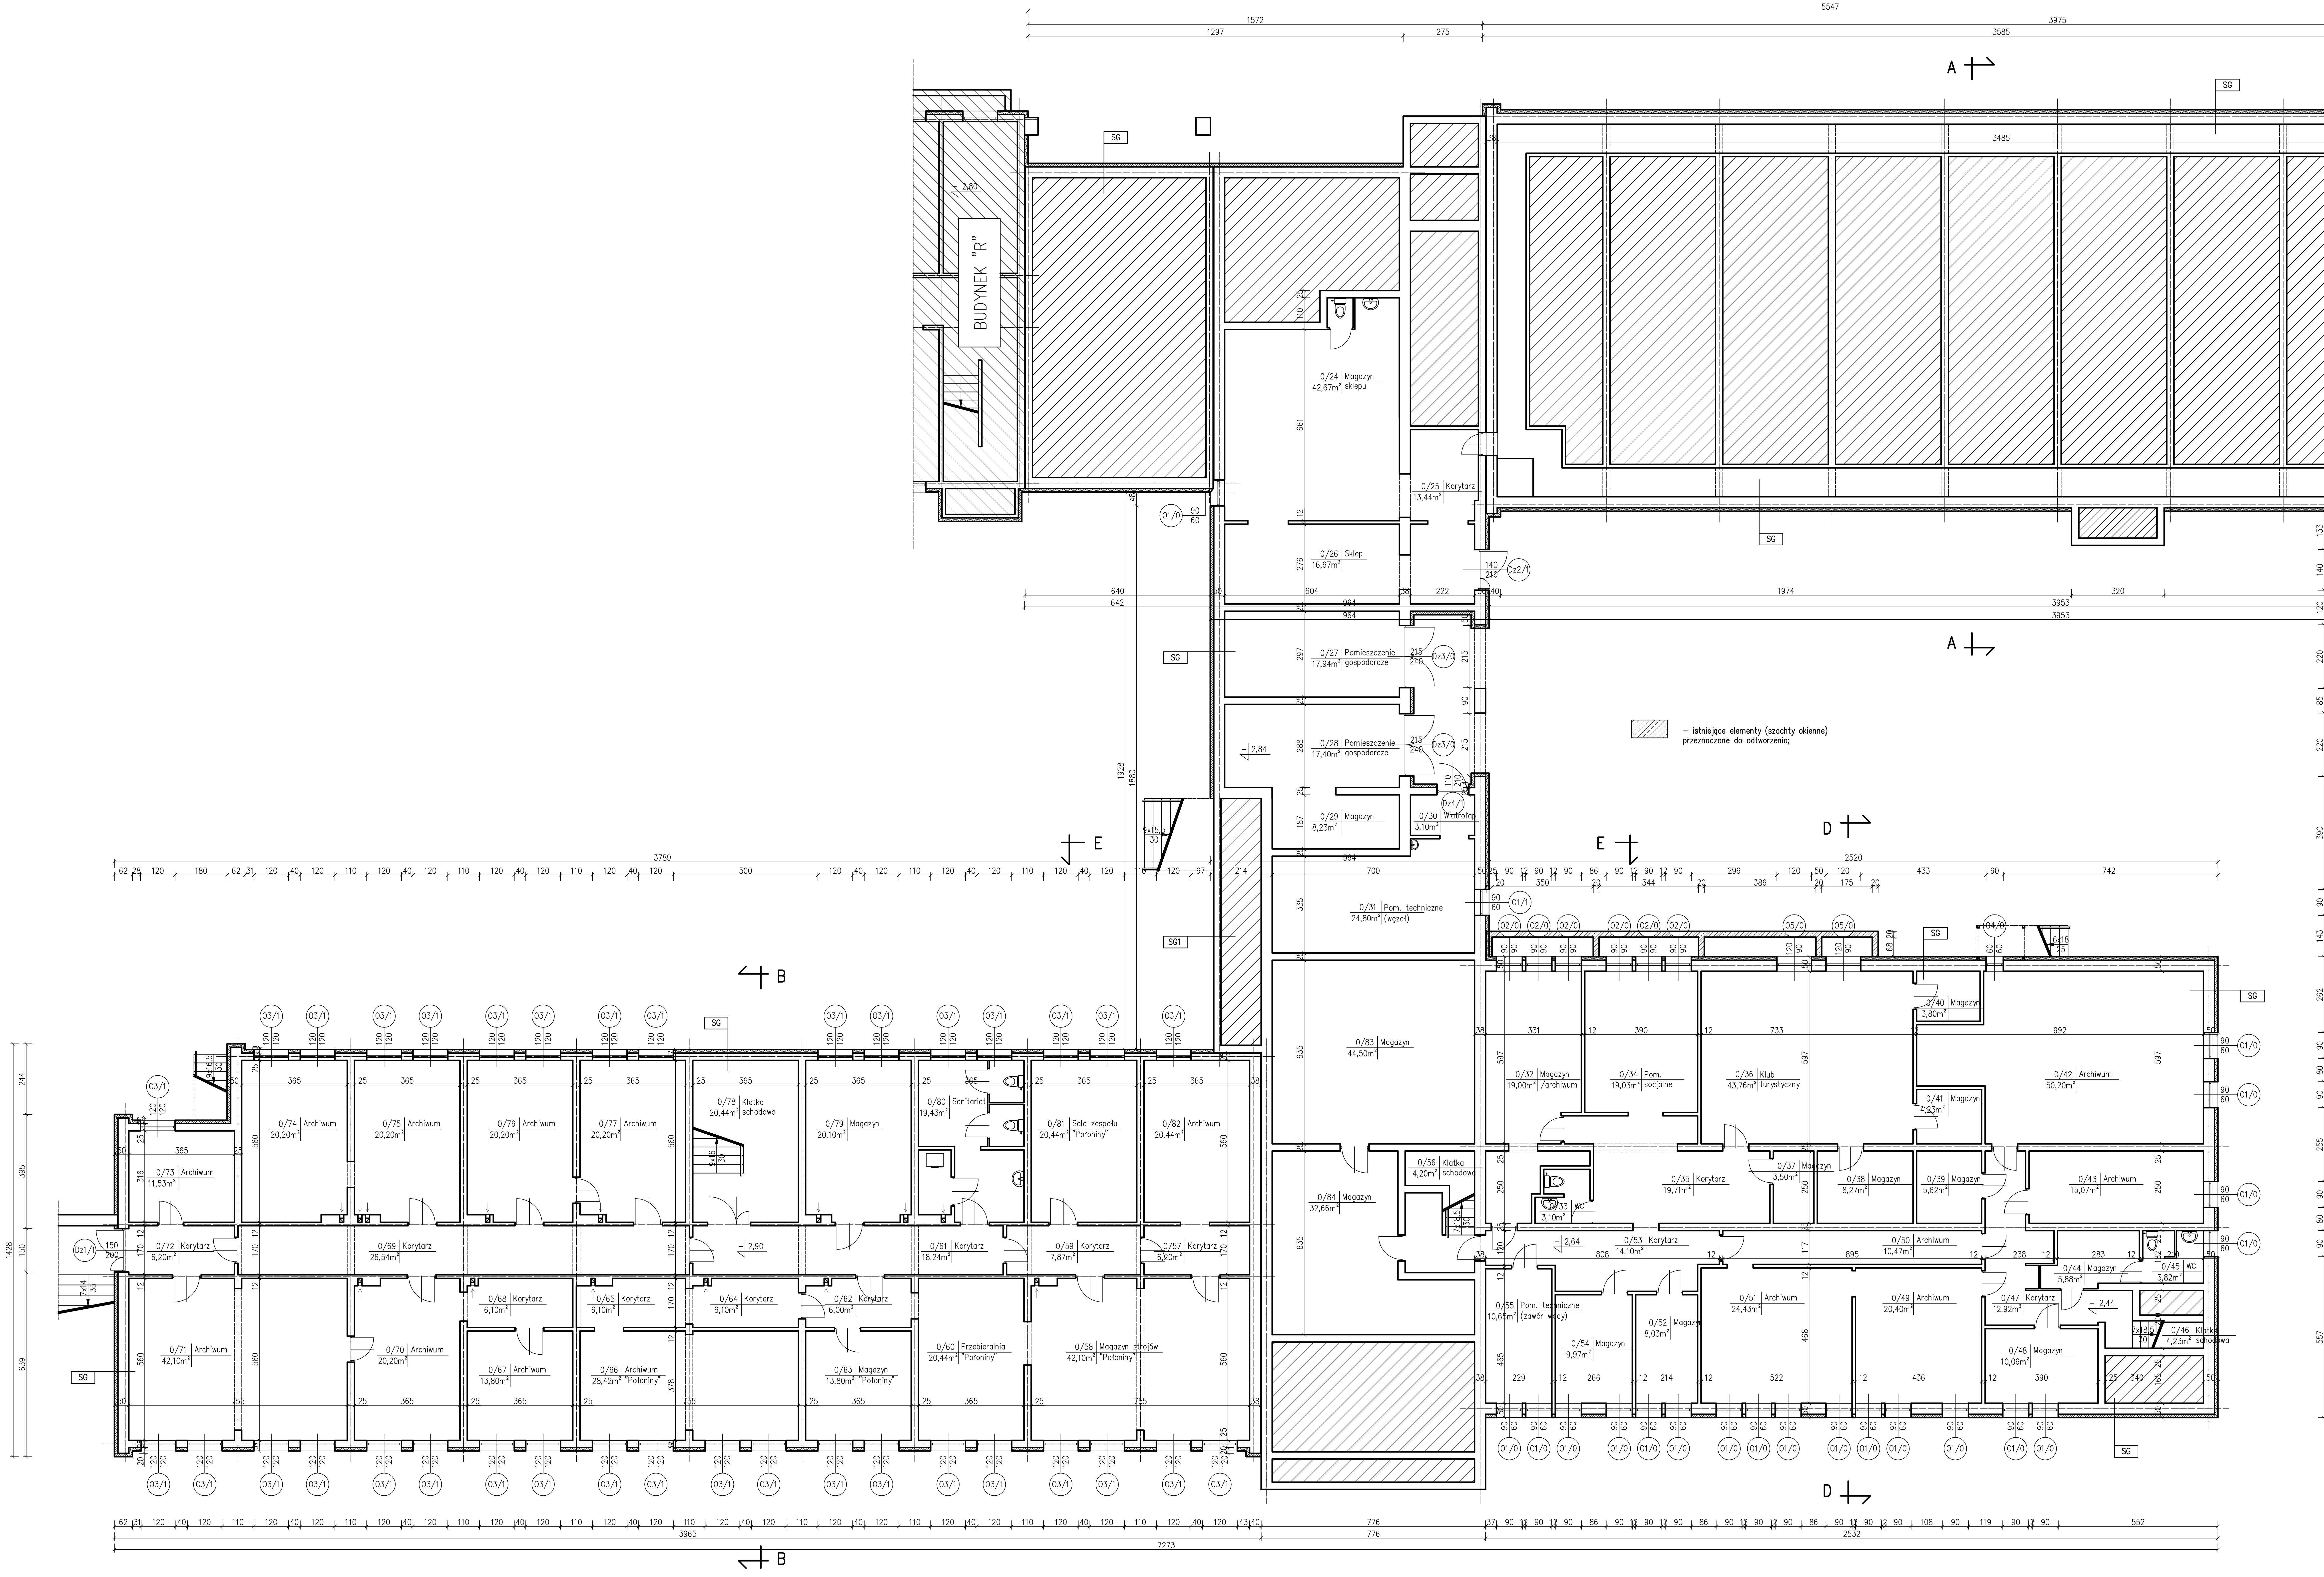
BUDYNEK "R"
0/24 Magazyn sklepu 42,67m²
0/25 Korytarz 13,44m²
0/26 Sklep 16,67m²
0/27 Pomieszczenie gospodarcze 17,94m²
0/28 Pomieszczenie gospodarcze 17,40m²
0/29 Magazyn 8,23m²
0/30 Wiatrołap 3,10m²
0/31 Pom. techniczne 24,80m² (węzeł)
0/32 Magazyn /archiwum 19,00m²
0/33 WC 3,10m²
0/34 Pom. socjalne 19,03m²
0/35 Korytarz 19,71m²
0/36 Klub turystyczny 43,76m²
0/37 Magazyn 3,50m²
0/38 Magazyn 8,27m²
0/39 Magazyn 5,62m²
0/40 Magazyn 3,80m²
0/41 Magazyn 4,23m²
0/42 Archiwum 50,20m²
0/43 Archiwum 15,07m²
0/44 Magazyn 5,88m²
0/45 WC 3,82m²
0/46 Klatka schodowa 4,23m²
0/47 Korytarz 12,92m²
0/48 Magazyn 10,06m²
0/49 Archiwum 20,40m²
0/50 Archiwum 10,47m²
0/51 Archiwum 24,43m²
0/52 Magazyn 8,03m²
0/53 Korytarz 14,10m²
0/54 Magazyn 9,97m²
0/55 Pom. techniczne 10,65m² (zawór wody)
0/56 Klatka schodowa 4,20m²
0/57 Korytarz 6,20m²
0/58 Magazyn strojów 42,10m² "Połoniny"
0/59 Korytarz 7,87m²
0/60 Przebieralnia 20,44m² "Połoniny"
0/61 Korytarz 18,24m²
0/62 Korytarz 6,00m²
0/63 Magazyn 13,80m² "Połoniny"
0/64 Korytarz 6,10m²
0/65 Korytarz 6,10m²
0/66 Archiwum 28,42m² "Połoniny"
0/67 Archiwum 13,80m²
0/68 Korytarz 6,10m²
0/69 Korytarz 26,54m²
0/70 Archiwum 20,20m²
0/71 Archiwum 42,10m²
0/72 Korytarz 6,20m²
0/73 Archiwum 11,53m²
0/74 Archiwum 20,20m²
0/75 Archiwum 20,20m²
0/76 Archiwum 20,20m²
0/77 Archiwum 20,20m²
0/78 Klatka schodowa 20,44m²
0/79 Magazyn 20,10m²
0/80 Sanitariat 19,43m²
0/81 Sala zespołu 20,44m² "Połoniny"
0/82 Archiwum 20,44m²
0/83 Magazyn 44,50m²
0/84 Magazyn 32,66m²
SG
SG1
A
B
D
E
01/0
01/1
02/0
03/1
04/0
05/0
Dz1/1
Dz2/1
Dz3/0
Dz4/1
5547
3975
1572
3585
7273
3965
2532
3789
2520
3953

▨ – istniejące elementy (szachty okienne) przeznaczone do odtworzenia;

RZUT PIWNIC
skala 1:100


Segment "R" – nowy Dom Asystenta
Segment "J" – łącznik 2
Segment "J" – łącznik 1
Segment "J" – stary Dom Asystenta / SJO
Segment "J" – przychodnia MEDYK
Segment "J" – Klub PLUS
N

SG	ŚCIANY ZEWNĘTRZNE PIWNIC

Ściany zewnętrzne piwnic ocieplić metodą BSO styropianem XPS300–034 gr. 12cm o współczynniku λ=0,034 W/mK. Ocieplenie wykonać od poziomu ław fundamentowych do poziomu nadproży okien piwnicznych. Ościeża okienne okleić styropianem EPS70–031 gr. 2cm o współczynniku λ=0,031 W/mK. Wykonać nową hydroizolację pionową. Wyprawę elewacyjną stanowi tynk mineralny gr. 1,5mm malowany farbami nanosilikonowymi.

SG1	ŚCIANY ZEWNĘTRZNE PIWNIC

Ściany zewnętrzne piwnic oznaczone jako SG1 – bez zmian. Wykonać nową hydroizolację pionową. Wyprawę elewacyjną stanowi tynk mineralny gr. 1,5mm malowany farbami nanosilikonowymi.

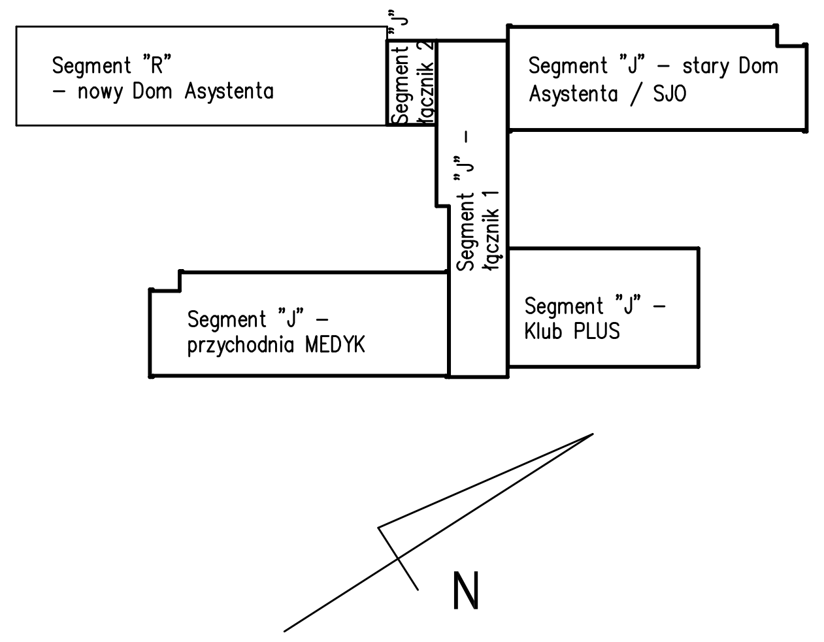Pracownia Audytorska
inż. Jacek Stępień
ul. Bławatna 22 27–400 Ostrowiec Św.
Pracownia Projektowa
ul. Kilińskiego 49L 27–400 Ostrowiec Św.
tel.fax. (041) 265 24 64

	Imię i nazwisko:	Nr upr.:	Podpis:
Projektował:	mgr inż. arch. Zbigniew Doktór	227/KL/72	
Opracował:	mgr inż. Piotr Gilewski	————	
Sprawdził:	mgr inż. arch. Andrzej Papierz	110/90/WŁ	

Nr rys.: 1

Branża: Architektura
Skala: 1:100
Inwestor:
Politechnika Rzeszowska
al. Powstańców Warszawy 12
35–959 Rzeszów
Adres:
Budynek "J"
Politechniki Rzeszowskiej
ul. Podkarpacka 1a
35–082 Rzeszów
Data opracowania: 15. kwiecień 2012
Rodzaj projektu: PROJEKT BUDOWLANY TERMOMODERNIZACJI I KOLORYSTYKI ELEWACJI
Temat: RZUT PIWNIC
Stadium: PB